

JELMAGYARÁZAT:

KÖTELEZŐ SZABÁLYOZÁSI ELEMEK

- SZABÁLYOZÁSI VONAL (területi határvonal, árterület)
- SZABÁLYOZÁSI SZELÉSSÉG
- ÉPÍTÉSI ÖVEZET, ÖVEZET HATÁRA
- MEGSZÜNTETŐ JEL
- BELTÉRÜLET HATÁRA
- MEGLELVŐ TERVEZETT TELEPÍTENDŐ FASOR

ÉPÍTÉSI ÖVEZET, ÖVEZET JELE

- BEÉPÍTÉSRE NEM SZÁNT ÖVEZETEK: KÖZLEKEDÉSI TERÜLET (közti pályák, vasút)
- KÖZTÜ KÖZLEKEDÉSI TERÜLET

- VEDELMELI ERDŐTERÜLET
- GAZDASÁGI ERDŐTERÜLET
- TERMÉSZETKÖZELI TERÜLET
- ALTALÁNOS MEZŐGAZDASÁGI TERÜLET
- VIZGAZDALKODÁSI TERÜLET

MÁS JOGSZABÁLY ALTAL ELRENDELTELEK ELEMÉK

- ISMERT ÉS NYILVANTARTÁSBA VETT REGISZTERELŐ LEŐRÉLY ÉS SZÁMA
- TAJ ÉS TERMÉSZETVÉDELME
- NATURA 2000 TERÜLET HATÁRA, EGYBEN: RAMSARI TERÜLET IS
- RAMSARI TERÜLET, HA NEM NATURA 2000 TERÜLET IS

ORSZÁGOS ÉS TERSÉGI TAJ ÉS TERMÉSZETVÉDELME


- TÁJKEPVEDelmi SZEMPONTBÓL KEMELTEN KÉZELENDŐ TERÜLET ÖVEZETE
- NAGYVIZI MEDER ÖVEZETENEK TERÜLETE

EGYÉB KORLÁTOZÓ TÉNYEZŐK

- VEDŐTÁVOLSÁGÁNAK HATÁRA
- BANYATELEK HATÁRA: RÁTOT-III. kavas

JAVASOLT SZABÁLYOZÁSI ELEMEK

- JAVASOLT TELEPKHATÁR

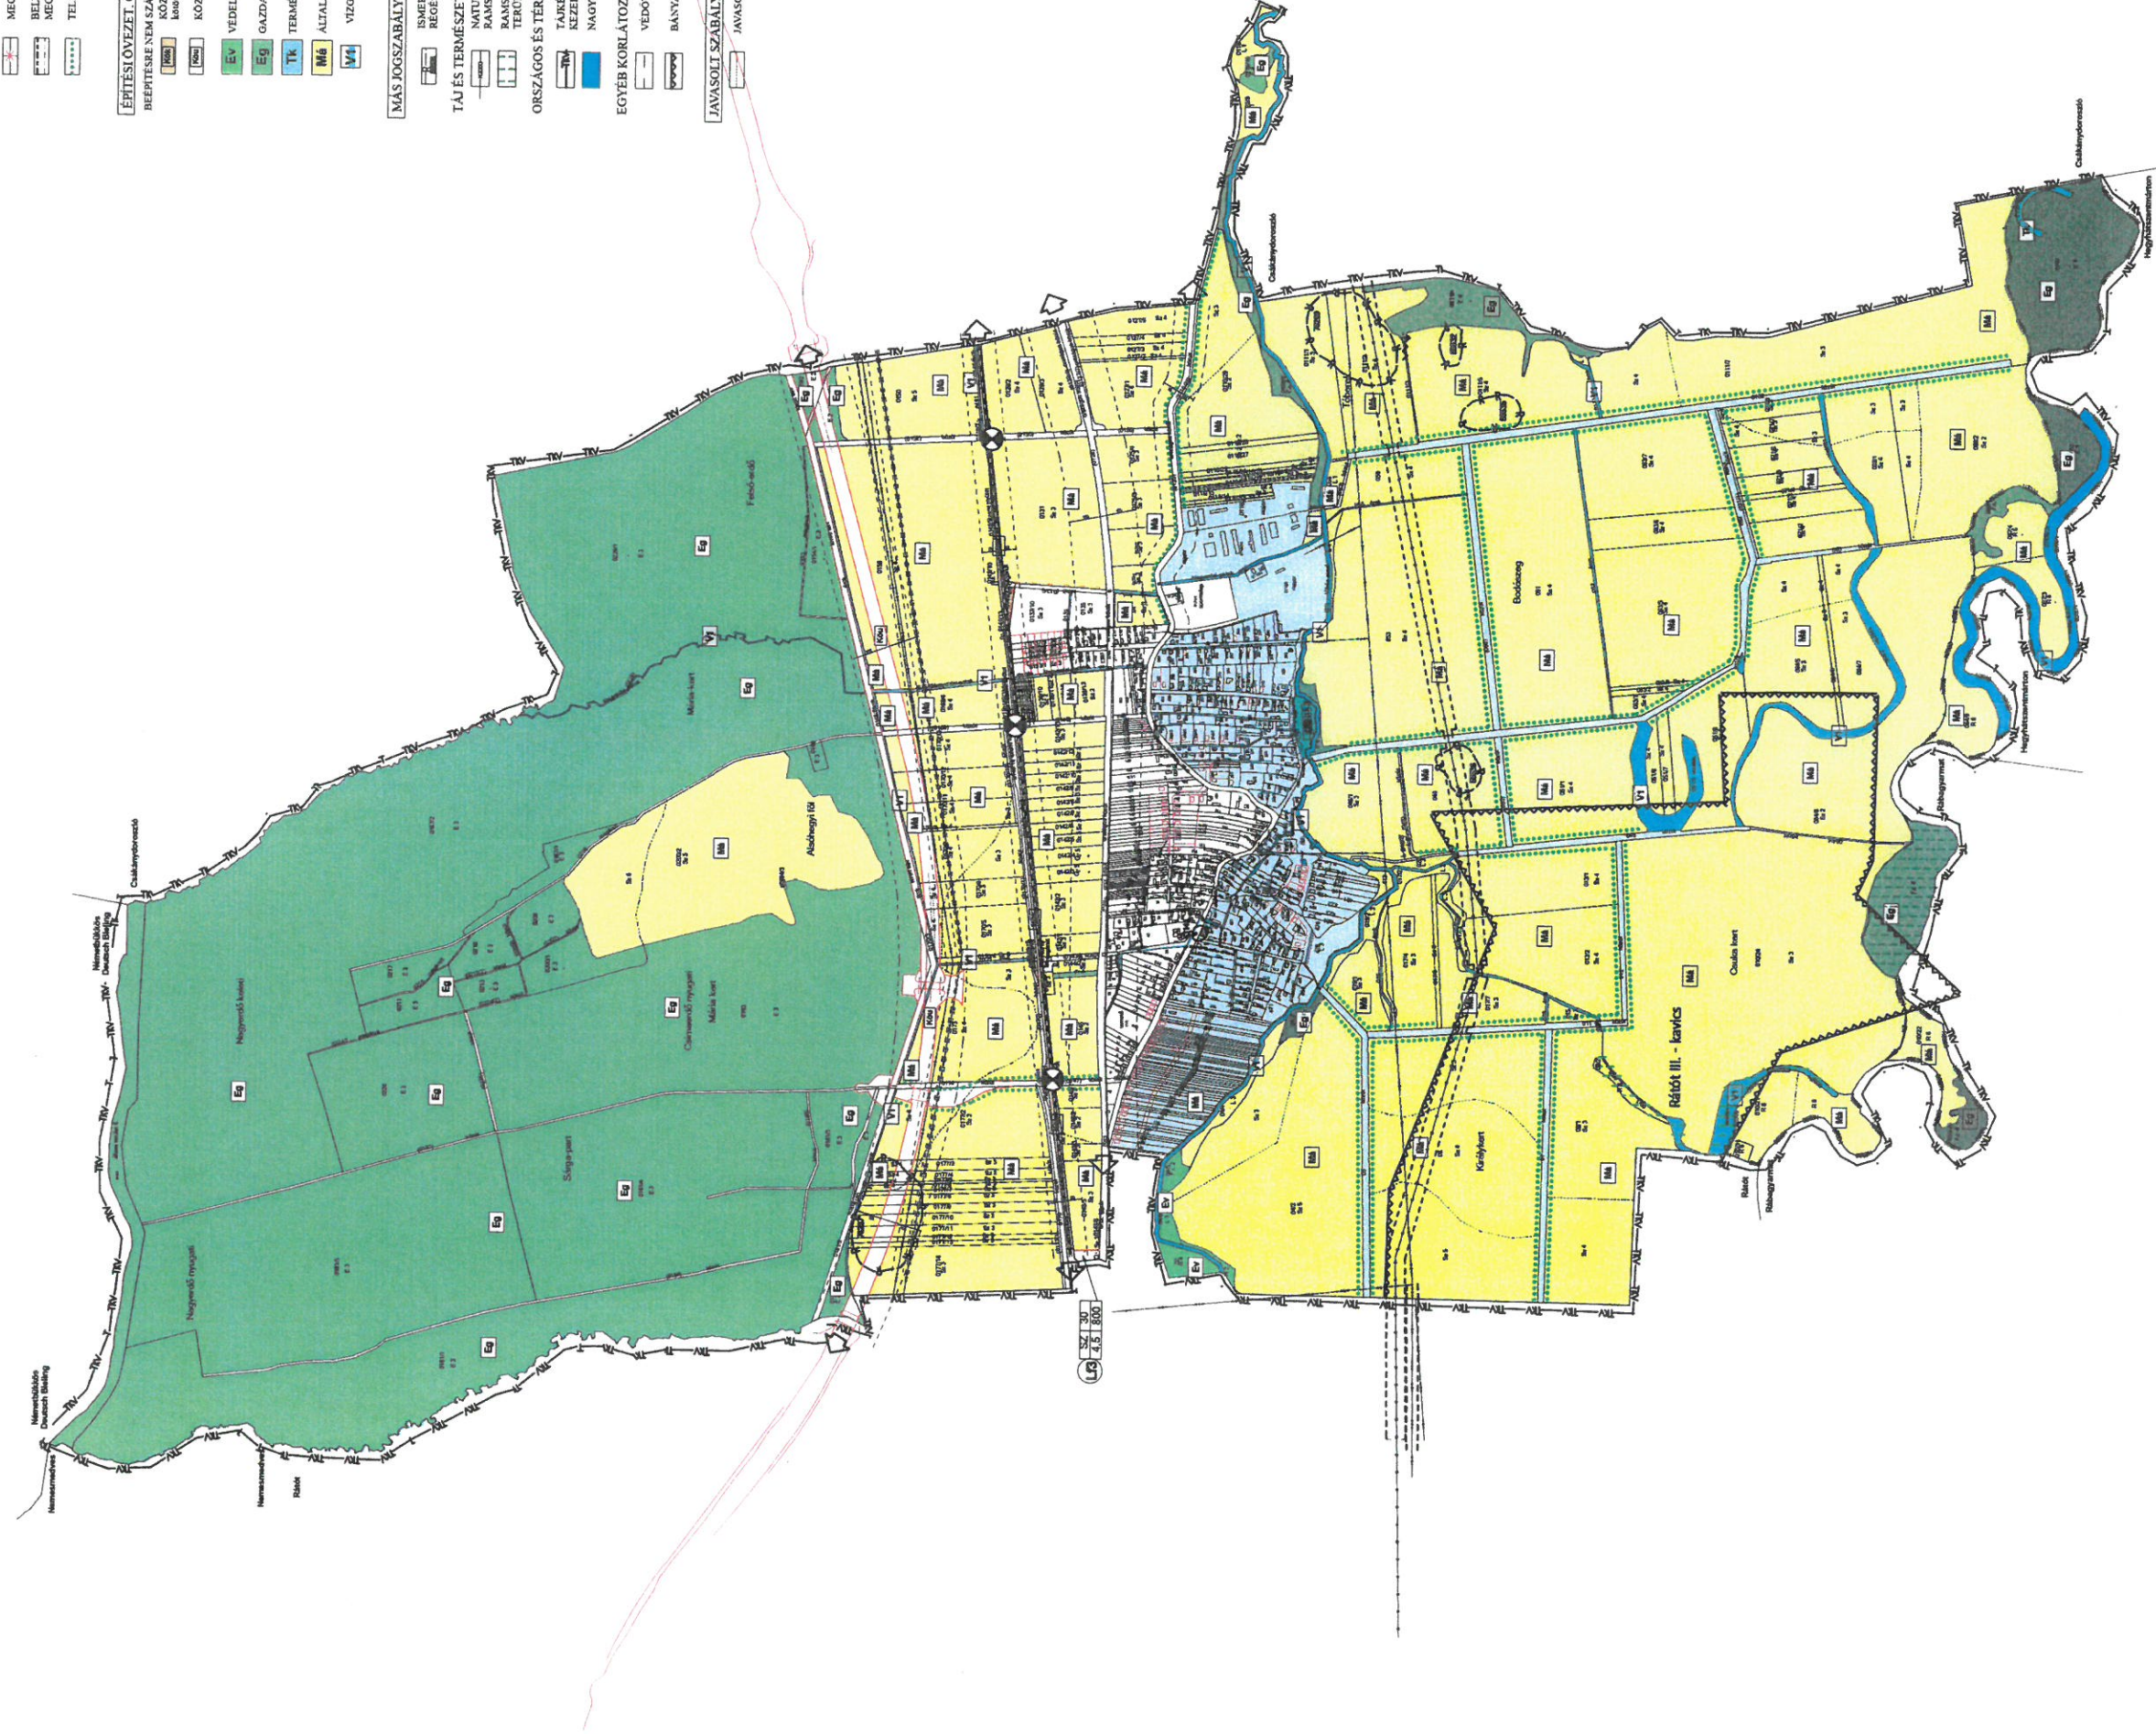

2. melléklet a 3/2018. (II.27.) önkormányzati rendelethez

Készült az állami adatbázisok felhasználásával.

MODULOR

TERVEZŐ ÉS MÉRNOKI SZAKTANÁCSADÓ IRT
7100 SZOMBATHELY, KÖRÖS UTCA 1. sz.
TEL: FAX: 34.998.244
70.41.30.43

modulor@irt.hu | irt.hu

GASZTONY KÖZSÉG ÖNKORMÁNYZATA

KÜLTÉRÜLET SZABÁLYOZÁSI TERV

MEGŐRZŐ:	MEGTERÁVÁNY:	M: 1:20 000
RAJZ MEGNEVEZÉS:	TERVEZŐ:	IRTA:
MEGTERÁVÁNY: GABRIÉLY PÉTER	IRTA: GABRIÉLY PÉTER	TERVEZŐ: GABRIÉLY PÉTER
MEGTERÁVÁNY: T/11-14-020/2018	IRTA: T/11-14-020/2018	TERVEZŐ: T/11-14-020/2018
MEGTERÁVÁNY: H.M.14.01.01.01	IRTA: H.M.14.01.01.01	TERVEZŐ: H.M.14.01.01.01
MEGTERÁVÁNY: 2018. FEBR.	IRTA: 2018. FEBR.	TERVEZŐ: 2018. FEBR.